


**NOTA TECNICA**  
 AS CAIXAS BOCA DE LOBO SERÃO DO PADRÃO SUDECAP COMPLETAS. GRELHA, MOLDURA E MEIO FIO SERÃO EXECUTADAS COM BLOCO DE CONCRETO 0,10x0,20x0,40, CHEIO COM O MESMO CONCRETO DAS CAIXAS DE PASSAGENS

RELAÇÃO DAS CAIXAS						
RAMAL	BL	DIMENSÕES	LOCAL	ESTACA	REDES	
					MONTANTE	JUSANTE
01	2 BL	SUDECAP	RUJA A	5	D=0,30m	D=0,30m
02	2 BL			10		
03	2 BL			15		
04	3 BL			20		
05	2 BL			25		
06	2 BL			30		
07	2 BL			35		

PLANTA  
 ESCALA 1:1000

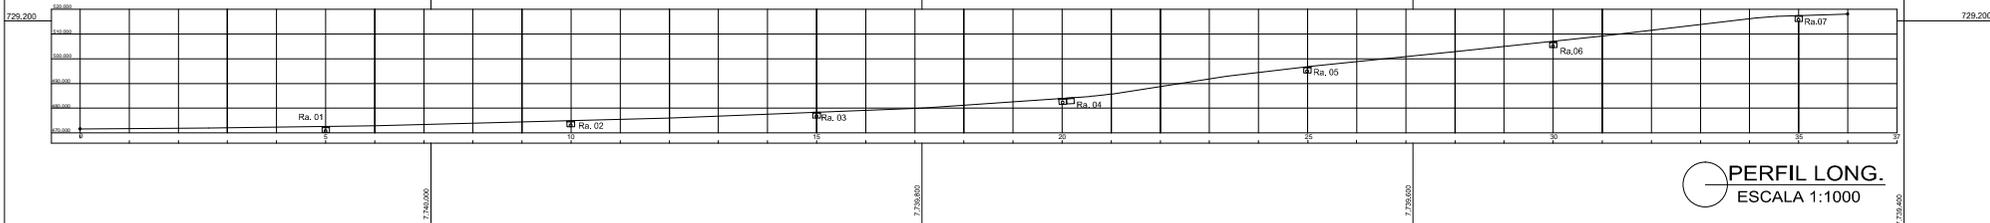

PERFIL LONG.  
 ESCALA 1:1000

SIMBOLOGIA	
	BOCA DE LOBO PADRÃO SUDECAP
	CAIXA DE PASSAGEM COM TAMPA CEGA
	REDE PLUVIAL
	MEIO FIO PRE MOLDADO
	SENTIDO DO FLUXO

QUANTITATIVOS	
BOCAS DE LOBO PADRÃO SUDECAP COMPLETAS	15un
TUBO BSTC D=0,30M/F	87,00m

TESLA PROJETOS DE ENGENHARIA LTDA  
 marcosnf7@msn.com tel-31 97172 3482

PREFEITURA MUNICIPAL DE ORATORIOS  
 RUA TABAJARAS CENTRO ORATORIOS

TITULO: **OPÇÃO 2**  
**PROJETO REDE PLUVIAL**  
**RUA AFRANIO CONTARINI**

PREFEITO: JOSÉ ANTONIO DELGADO  
 RESPONSÁVEL TÉCNICO: MARCOS NASCIMENTO FERNANDES CREA 52.847/D

ESCALA: **1:1000**  
 EXTENSÃO: **680,00m**  
 DATA: **03/05/2020**  
 FOLHA: **01/01**