

SIMBOLOGIA ELÉTRICA

SÍMBOLO	DESCRIÇÃO
	PROJETOR DE LED SUBAQUÁTICO PARA ILUMINAÇÃO DE FONTES, CHAFARIS, LAGO E CASCATA. LED 35W-220V, Im 3100, 5000K-VERDE, IP67, EMBURR NO PISO. REF.: LEMCA - LED PROJETOR SUBAQUÁTICO 7W.
	EMBURR DE LED SUBAQUÁTICO PARA ILUMINAÇÃO DE FONTES, CHAFARIS, LAGO E CASCATA. LED 35W-220V, Im 3100, 5000K-VERDE, IP67, EMBURR NO PISO. REF.: LEMCA - LED EMBURR SUBAQUÁTICO 7W.
	PROJETOR PARA ILUMINAÇÃO DE ARVORE, LED 35W-220V, Im 3100, 5000K-VERDE, IP67, EMBURR NO PISO. REF.: TEONOWATT - STROMBOLU M OU SIMILAR
	PROJETOR PARA ILUMINAÇÃO DE ARVORE, LED 35W-220V, Im 3100, 5000K-AMBAR, IP67, EMBURR NO PISO. REF.: TEONOWATT - STROMBOLU M OU SIMILAR
	LUMINÁRIA PARA ILUMINAÇÃO DE PRAÇAS, CALÇADAS E VAS PUBLICAS, MÓDULOS COM 48 LEDs E LENTES INCORPORADAS, 100W-220V, Im 10600, 5000K, IP66, INSTALAÇÃO EM POSTES METÁLICOS, ALTURA 4 METROS. REF.: TEONOWATT - MERAK SYF
	LUMINÁRIA PARA ILUMINAÇÃO DE PRAÇAS, CALÇADAS E VAS PUBLICAS, MÓDULOS COM 48 LEDs E LENTES INCORPORADAS, 100W-220V, Im 10600, 5000K, IP66, INSTALAÇÃO EM POSTES METÁLICOS, ALTURA 4 METROS. REF.: TEONOWATT - MERAK SYF


PROJETOR PARA ILUMINAÇÃO DE ARVORE, LED 35W-220V, Im 3100, 5000K-VERDE, IP67, EMBURR NO PISO.
REF.: TEONOWATT - STROMBOLU M

PROJETOR PARA ILUMINAÇÃO DE ARVORE, LED 35W-220V, Im 3100, 5000K-VERDE, IP67, EMBURR NO PISO.
REF.: TEONOWATT - STROMBOLU M

LUMINÁRIA PARA ILUMINAÇÃO DE PRAÇAS, CALÇADAS E VAS PUBLICAS, MÓDULOS COM 48 LEDs E LENTES INCORPORADAS, 100W-220V, Im 10600, 5000K, IP66, INSTALAÇÃO EM POSTES METÁLICOS, ALTURA 4 METROS.
REF.: TEONOWATT - MERAK SYF

LUMINÁRIA PARA ILUMINAÇÃO DE PRAÇAS, CALÇADAS E VAS PUBLICAS, MÓDULOS COM 48 LEDs E LENTES INCORPORADAS, 100W-220V, Im 10600, 5000K, IP66, INSTALAÇÃO EM POSTES METÁLICOS, ALTURA 4 METROS.
REF.: TEONOWATT - MERAK SYF

PROJETOR PARA ILUMINAÇÃO DE ARVORE, LED 35W-220V, Im 3100, 5000K-AMBAR, IP67, EMBURR NO PISO.
REF.: TEONOWATT - STROMBOLU M

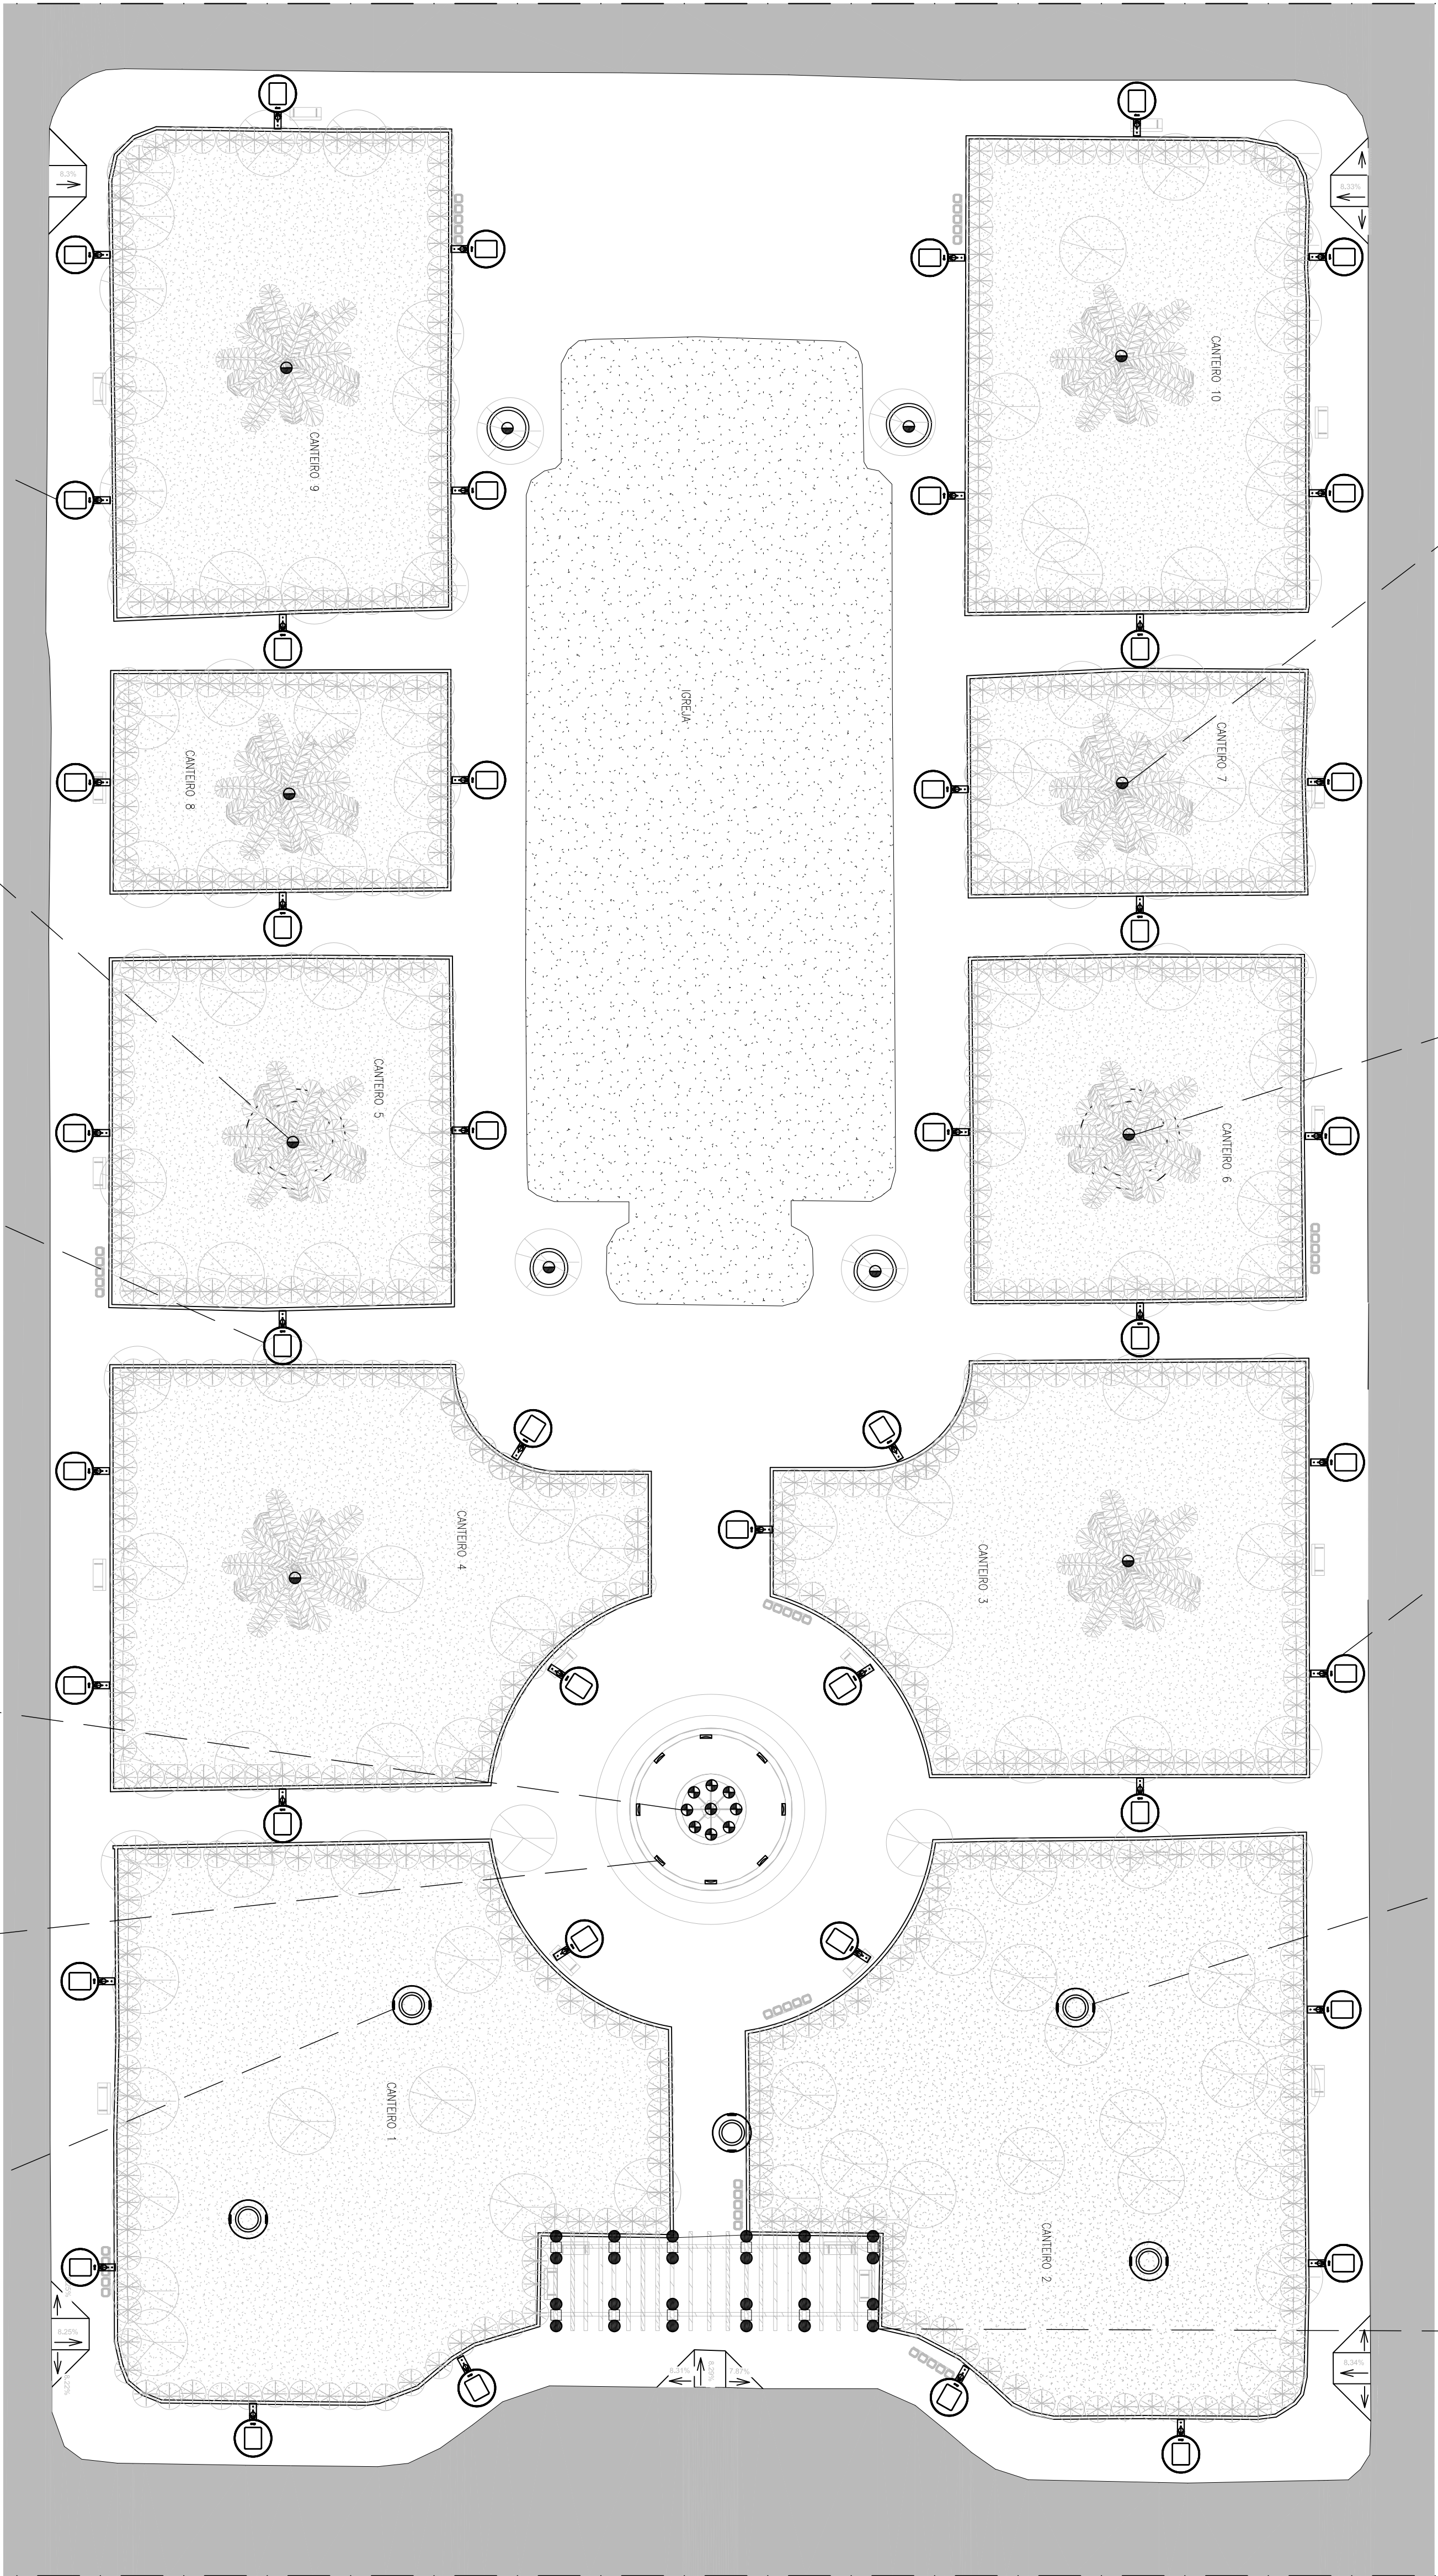

LUMINÁRIA PARA ILUMINAÇÃO DE PRAÇAS, CALÇADAS E VAS PUBLICAS, MÓDULOS COM 48 LEDs E LENTES INCORPORADAS, 100W-220V, Im 10600, 5000K, IP66, INSTALAÇÃO EM POSTES METÁLICOS, ALTURA 4 METROS.
REF.: TEONOWATT - MERAK SYF

PROJETOR PARA ILUMINAÇÃO DE ARVORE, LED 35W-220V, Im 3100, 5000K-VERDE, IP67, EMBURR NO PISO.
REF.: TEONOWATT - STROMBOLU M

LUMINÁRIA PARA ILUMINAÇÃO DE PRAÇAS, CALÇADAS E VAS PUBLICAS, MÓDULOS COM 48 LEDs E LENTES INCORPORADAS, 100W-220V, Im 10600, 5000K, IP66, INSTALAÇÃO EM POSTES METÁLICOS, ALTURA 4 METROS.
REF.: TEONOWATT - MERAK SYF

PROJETOR DE LED SUBAQUÁTICO PARA ILUMINAÇÃO DE FONTES, CHAFARIS, LAGO E CASCATA, LED 35W-220V, Im 3100, 5000K-VERDE, IP67, EMBURR NO PISO.
REF.: LEMCA - LED PROJETOR SUBAQUÁTICO 7W

EMBURR DE LED SUBAQUÁTICO PARA ILUMINAÇÃO DE FONTES, CHAFARIS, LAGO E CASCATA, LED 35W-220V, Im 3100, 5000K-VERDE, IP67, EMBURR NO PISO.
REF.: LEMCA - LED PROJETOR SUBAQUÁTICO 7W

LUMINÁRIA PARA ILUMINAÇÃO DE PRAÇAS, CALÇADAS E VAS PUBLICAS, MÓDULOS COM 48 LEDs E LENTES INCORPORADAS, 100W-220V, Im 10600, 5000K, IP66, INSTALAÇÃO EM POSTES METÁLICOS, ALTURA 4 METROS.
REF.: TEONOWATT - MERAK SYF

PREFEITURA MUNICIPAL DE ORATÓRIOS -MG	
PROJETO EXECUTIVO DE INSTALAÇÕES ELÉTRICAS DA PRAÇA ALÍPIO MARTINS PINHEIRO	
MUNICÍPIO ORATÓRIOS - MG	
BARRIO CENTRO	
CONTRATANTE PRAÇA ALÍPIO MARTINS PINHEIRO	
PREFEITURA MUNICIPAL DE ORATÓRIOS	
CNPJ: 01.616.838/0001-96	
TÍPO DE OBRA	
ASSUNTO	
INDICADA LUMINOTÉCNICO	
DATA 16/04/2019	
DESENHO IGOR SILVA	
NOME DO ARQUIVO 028-LUM-PRAÇA-ORATÓRIOS-01-R00	
01/01	

R01		ALTERAÇÃO	
AUTOR	ART / RET	DATA	
R02		ALTERAÇÃO	
AUTOR	ART / RET	DATA	

MARKA AROQUIETURA E ENGENHARIA LTDA	
CNPJ: 17.724.182/0001-42	
RESPONSÁVEIS TÉCNICOS PELO PROJETO	
IGOR APARECIDO RIBEIRO SILVA	
Eng. Eletricista - CREA-MG 214.104/D	

MARKA	
MARKA AROQUIETURA E ENGENHARIA LTDA	
Av. Professor Azevedo 2106, Nda. Sda, Vila Guapeia, São Leopoldo, RS	
CNPJ: 17.724.182/0001-42	
RESPONSÁVEIS TÉCNICOS PELO PROJETO	
IGOR APARECIDO RIBEIRO SILVA	
Eng. Eletricista - CREA-MG 214.104/D	

CÓDIGO MARKA	
LUM-PRAÇA-ORATÓRIOS	
DESENHO	
VERIFICAÇÃO	
APROVAÇÃO	